



# KATALOG STANOVA

Projekt Hermanova



# STAMBENA ZGRADA 4





# STAMBENA ZGRADA 4

## OPIS KONSTRUKCIJE I MATERIJALA

1. kat - stan 4\_3

Građevina je jednostavna AB konstrukcija manjeg i srednjeg raspona. Svi nosivi zidovi i ploče su debljine 20cm. Građevina je temeljena AB temeljima; trakama i nadtemeljnim zidovima. Svi pregradni zidovi unutar stana su od gipskartonskih ploča u sustavu montažne gradnje.

Pročelje građevine je u sustavu "ETICS" izolacije s dekorativnom žbukom sitnijeg granulata, a krov je ravan sa svim potrebnim slojevima izolacije te završnim slojem oblutka.

Sva vanjska stolarija je planirana kao plastične izo stijene, zaokretno otklopne, s alu roletama pokretanim elektromotorima, izuzev na loggiama i natkrivenim terasama koje se izvode bez roleta.

### GRIJANJE


Etažno plinsko - kombi bojler i potrošna topla voda.


### HLAĐENJE

Priprema za klima uređaj sa smještajem za vanjsku jedinicu na krovu

### ENERGETSKI RAZRED

specifična godišnja potrebna energija za grijanje - B  
specifična godišnja primarna energija - A+

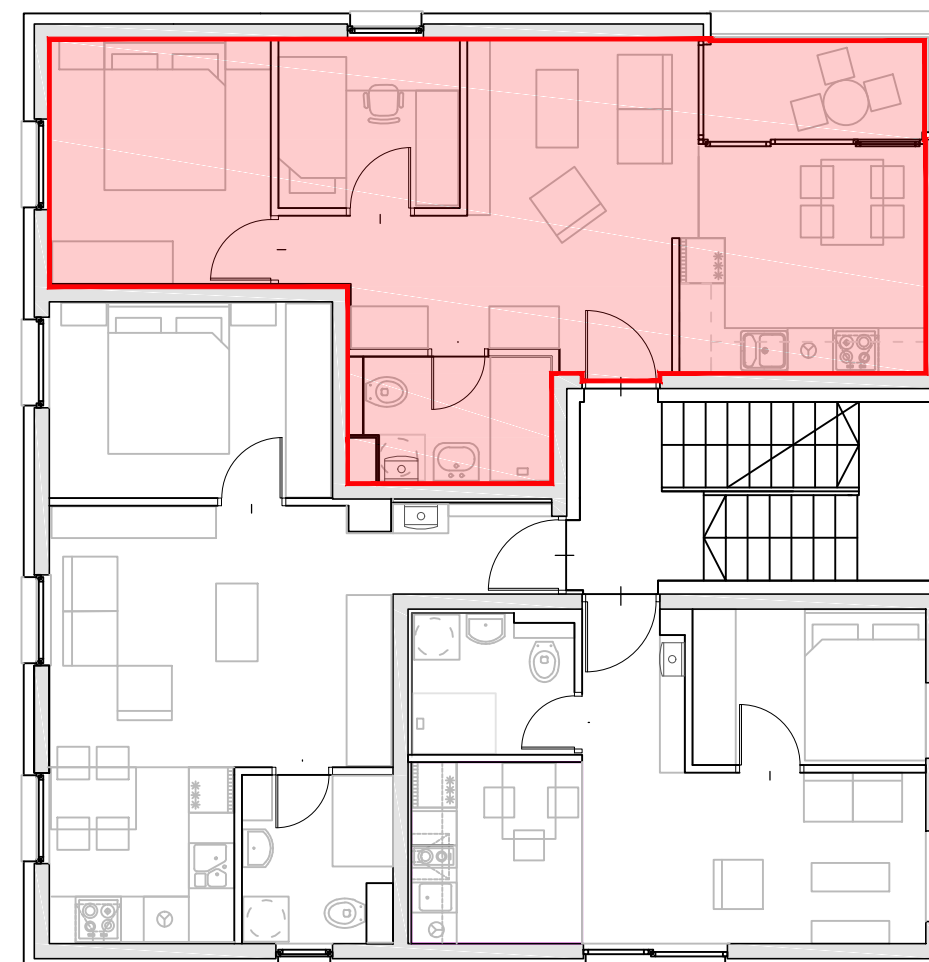

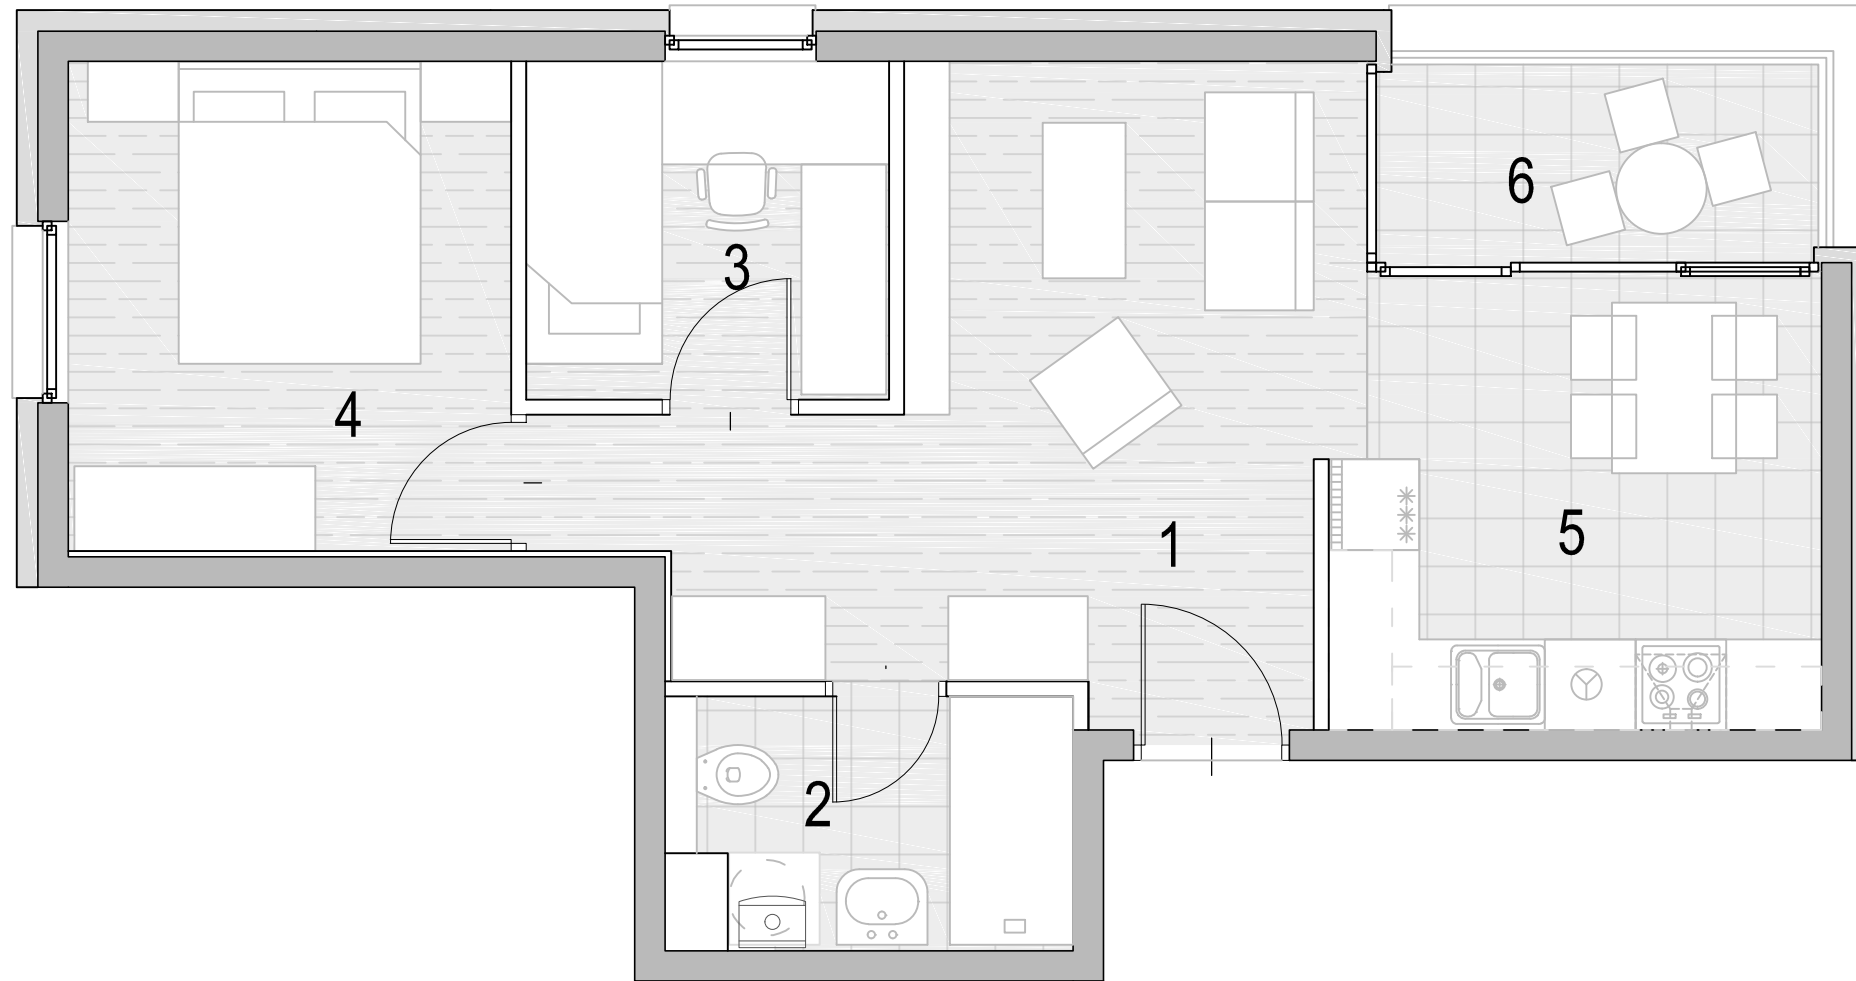

PARKET



KERAMIČKE PLOČICE



1

5



10m

MJERILO 1:50

**STAN 4\_3**

1. KAT  
ORIJENTACIJA SZ-JZ

**SHEMA POLOŽAJA**

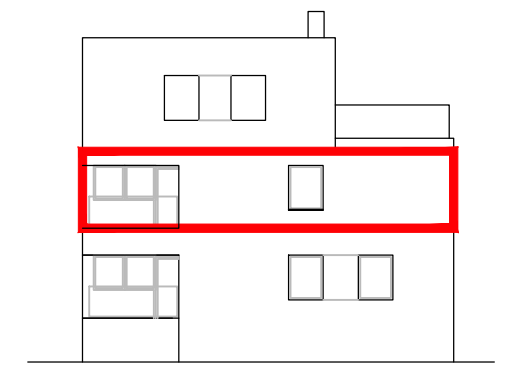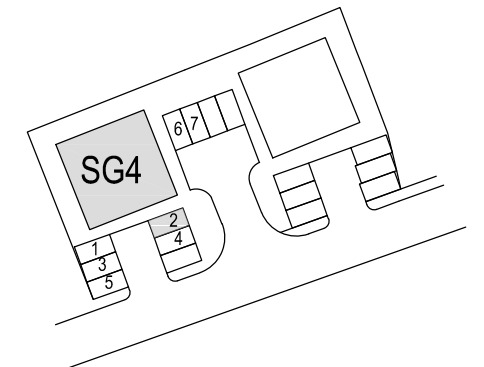


**LEGENDA**


<b>1</b>	DNEVNI BORAVAK	16,2m <sup>2</sup>
<b>2</b>	KUPAONICA	4,3m <sup>2</sup>
<b>3</b>	SPAVAĆA SOBA	5,4m <sup>2</sup>
<b>4</b>	SPAVAĆA SOBA	9,5m <sup>2</sup>
<b>5</b>	KUHINJA / BLAGOVAONICA	9,5m <sup>2</sup>
<b>6</b>	TERASA NATKRIVENA (k=0,5)	1,9m <sup>2</sup>

**UKUPNO NETTO 46,8m<sup>2</sup>**

DODIJELJENO PARKIRNO MJESTO 2

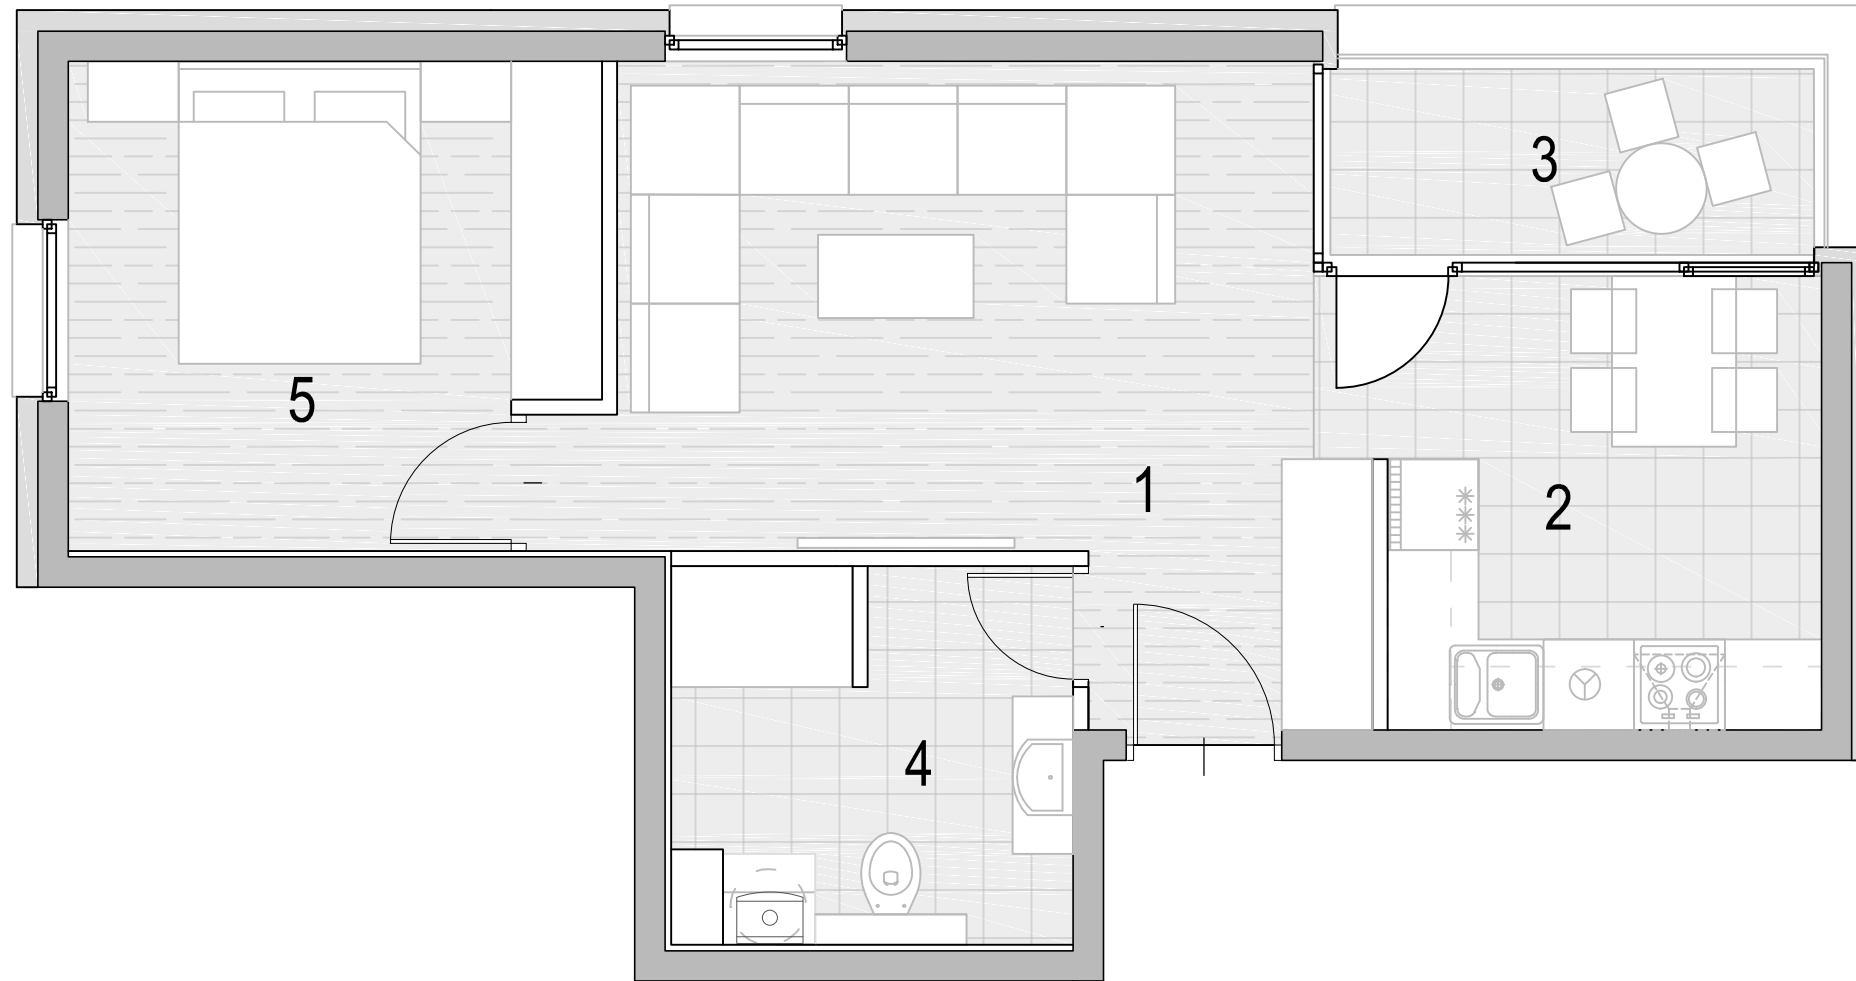

PARKET

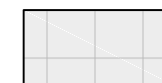

KERAMIČKE PLOČICE



1



5

10m

MJERILO 1:50

**STAN 4\_3**  
**ALTERNATIVNA VERZIJA**  
1. KAT  
ORIJENTACIJA SZ-JZ

**HEMA POLOŽAJA**

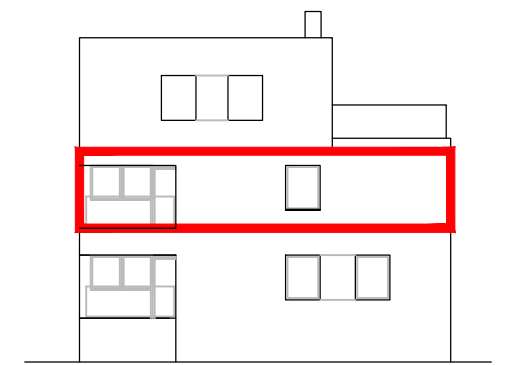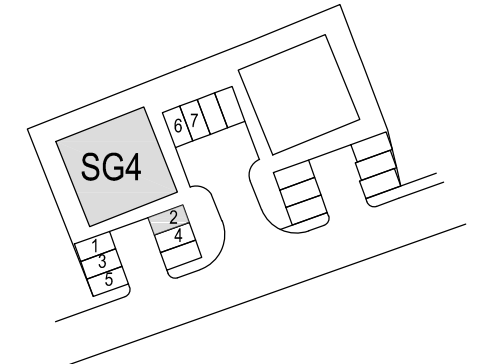

**LEGENDA**

<b>1</b>	DNEVNI BORAVAK	18m <sup>2</sup>
<b>2</b>	KUHINJA / BLAGOVAONICA	9,2m <sup>2</sup>
<b>3</b>	TERASA NATKRIVENA (k=0,5)	2m <sup>2</sup>
<b>4</b>	KUPAONICA	6,4m <sup>2</sup>
<b>5</b>	SPAVAĆA SOBA	10,8m <sup>2</sup>

**UKUPNO NETTO** 46,4m<sup>2</sup>

DODIJELJENO PARKIRNO MJESTO 2









**Za sve upite kontaktirajte nas:**

**M:** +385 91 9 533 544

**E:** [info@gradzilla.hr](mailto:info@gradzilla.hr)

**W:** [www.gradzilla.hr](http://www.gradzilla.hr)